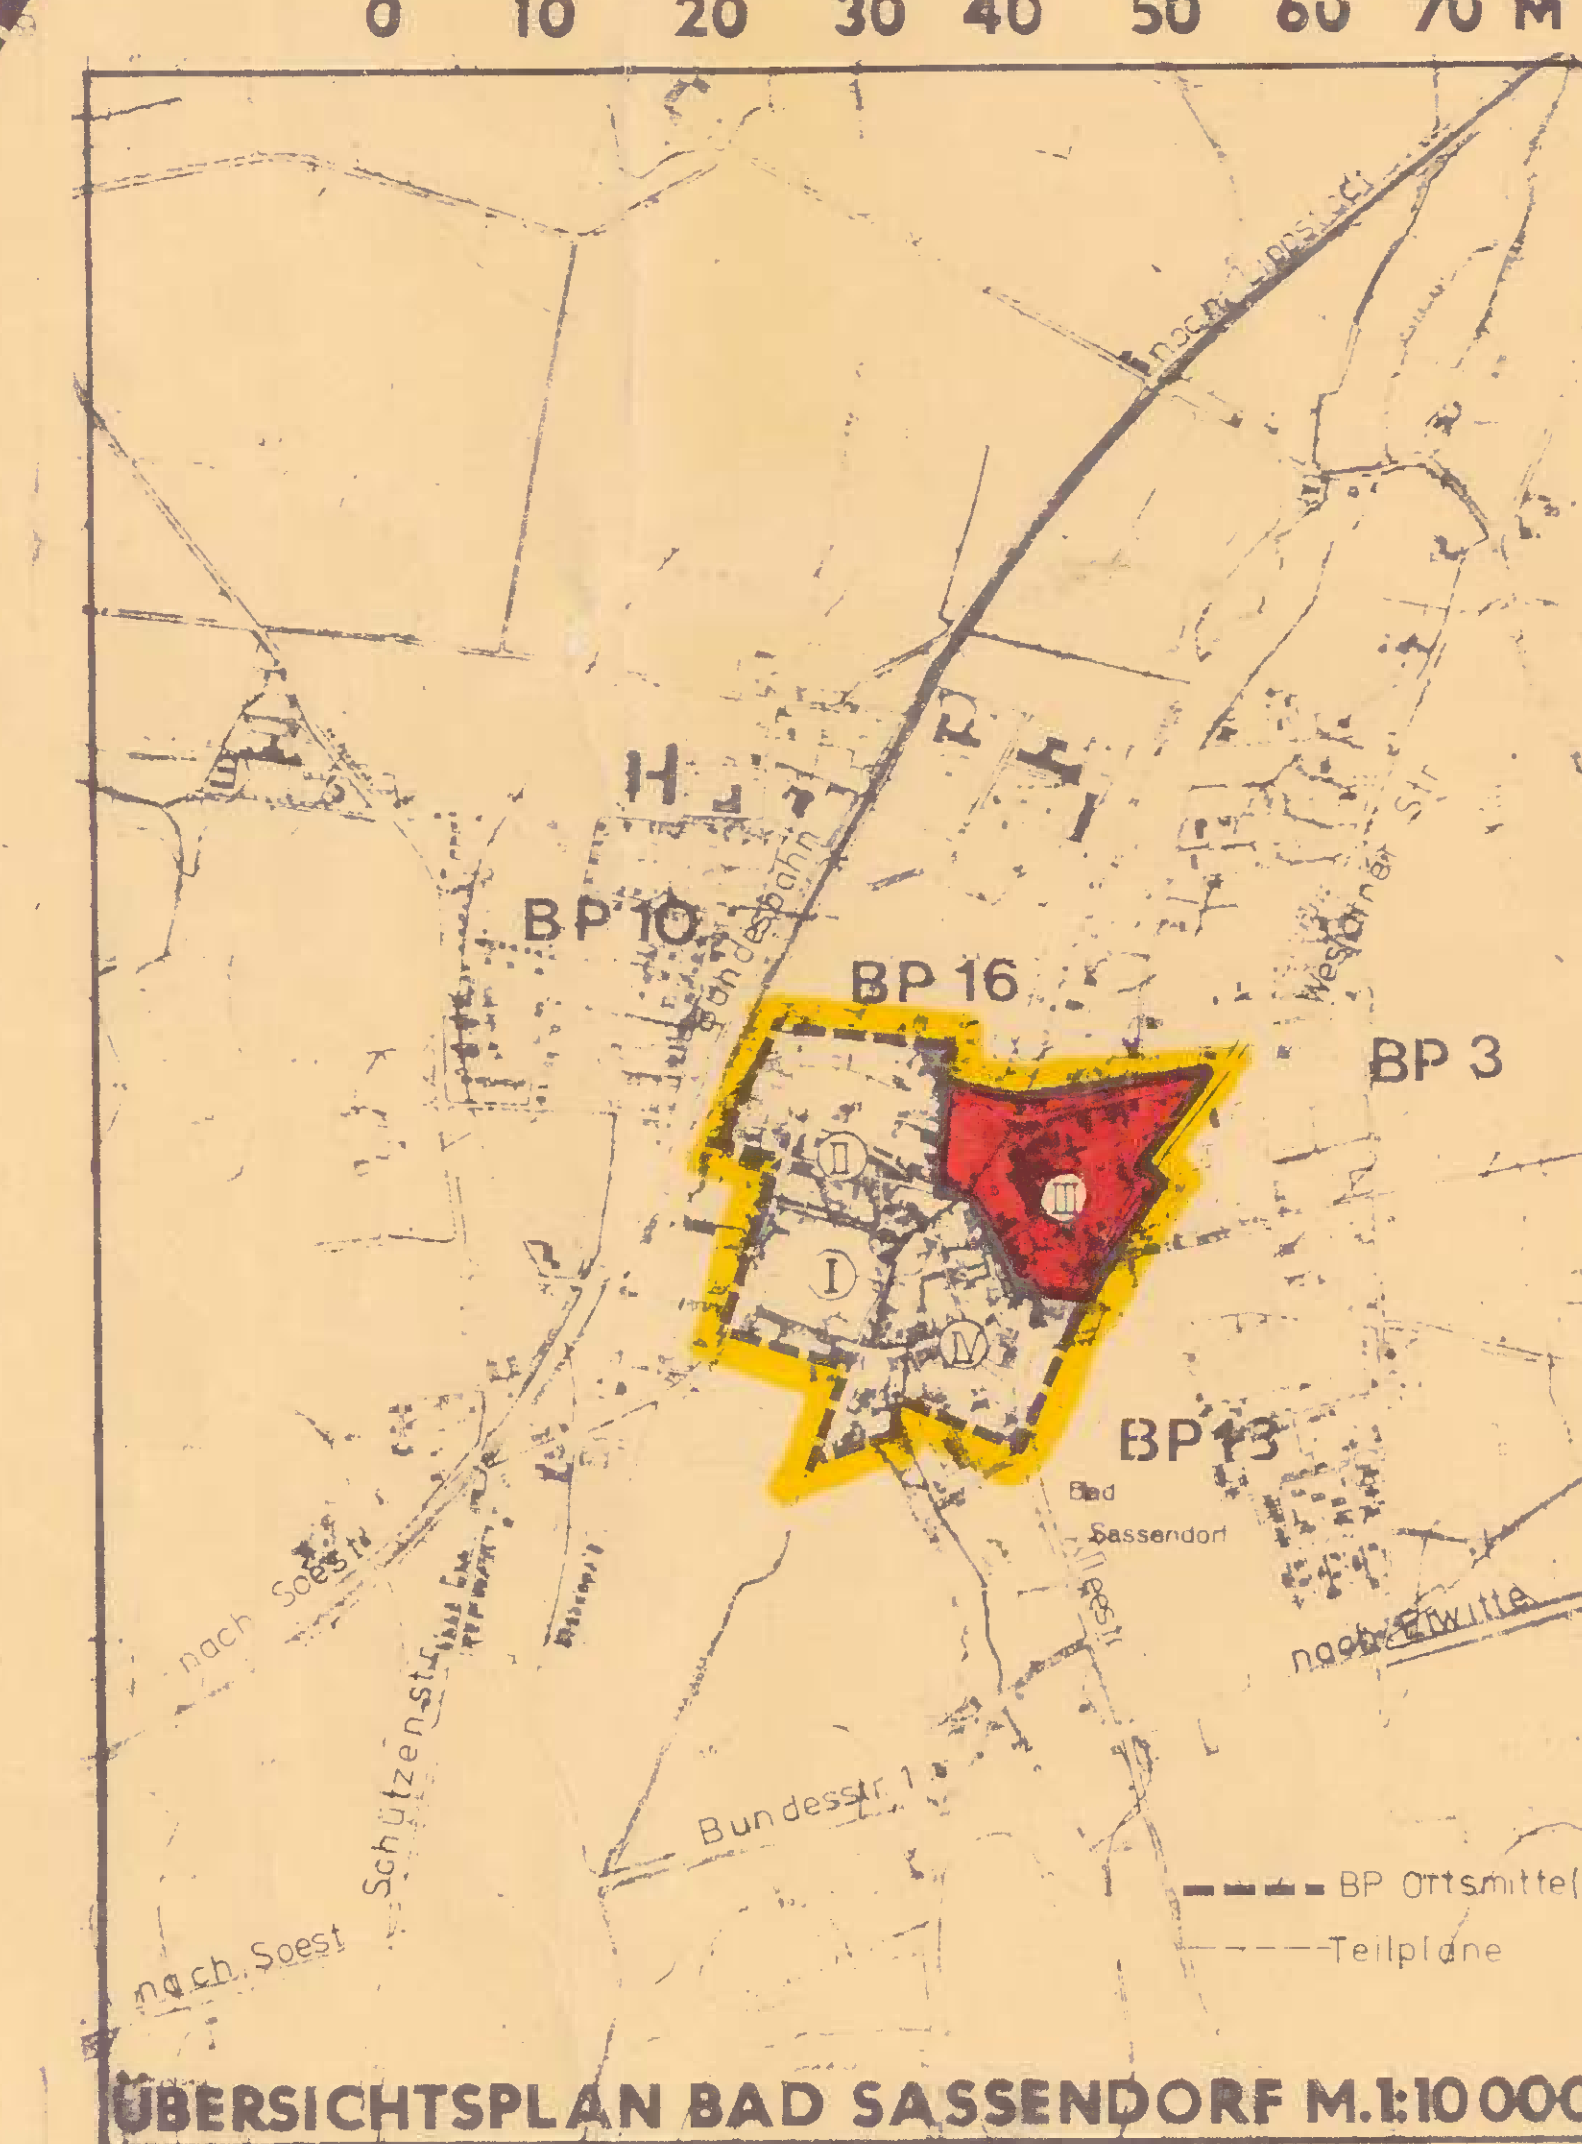
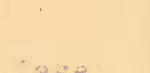


[illegible]

- Bad Sassendorf, den 27. Februar 1980
- des Regierungspräsidenten in Kraft.
- Bauer*
BÜRGERMEISTER
- Bauer*
RATSMITGLIED
- Bauer*
SCHRIFFFÜHRER
- A. Heller*
Bürgermeister
- Satzung der Gemeinde Bad Sassendorf
Bebauungsplan Nr. 4 / III
Ortsmitte

 Landesentwicklungsgesellschaft Nordrhein-Westfalen für Städtebau, Wohnungswesen und Agrarordnung GmbH Region Westfalen Wilken-Vieten-Str. 48 · 46100 Dettmold 30 Tel.: (0 51 71) 4 12 51	
Projekt: BAD SASSENDORF	9609043
Planinhalt: BEB. PL. NR. 4 / III	Maßstab: 1 : 500
bearbeitet: SL gezeichnet: HS. Entw. aus: 3111b Geändert: 63.78/NOV. 78/10.1079 RI.	31183
Datum: 11.11.78	Bl. Größe: 111 x 93