


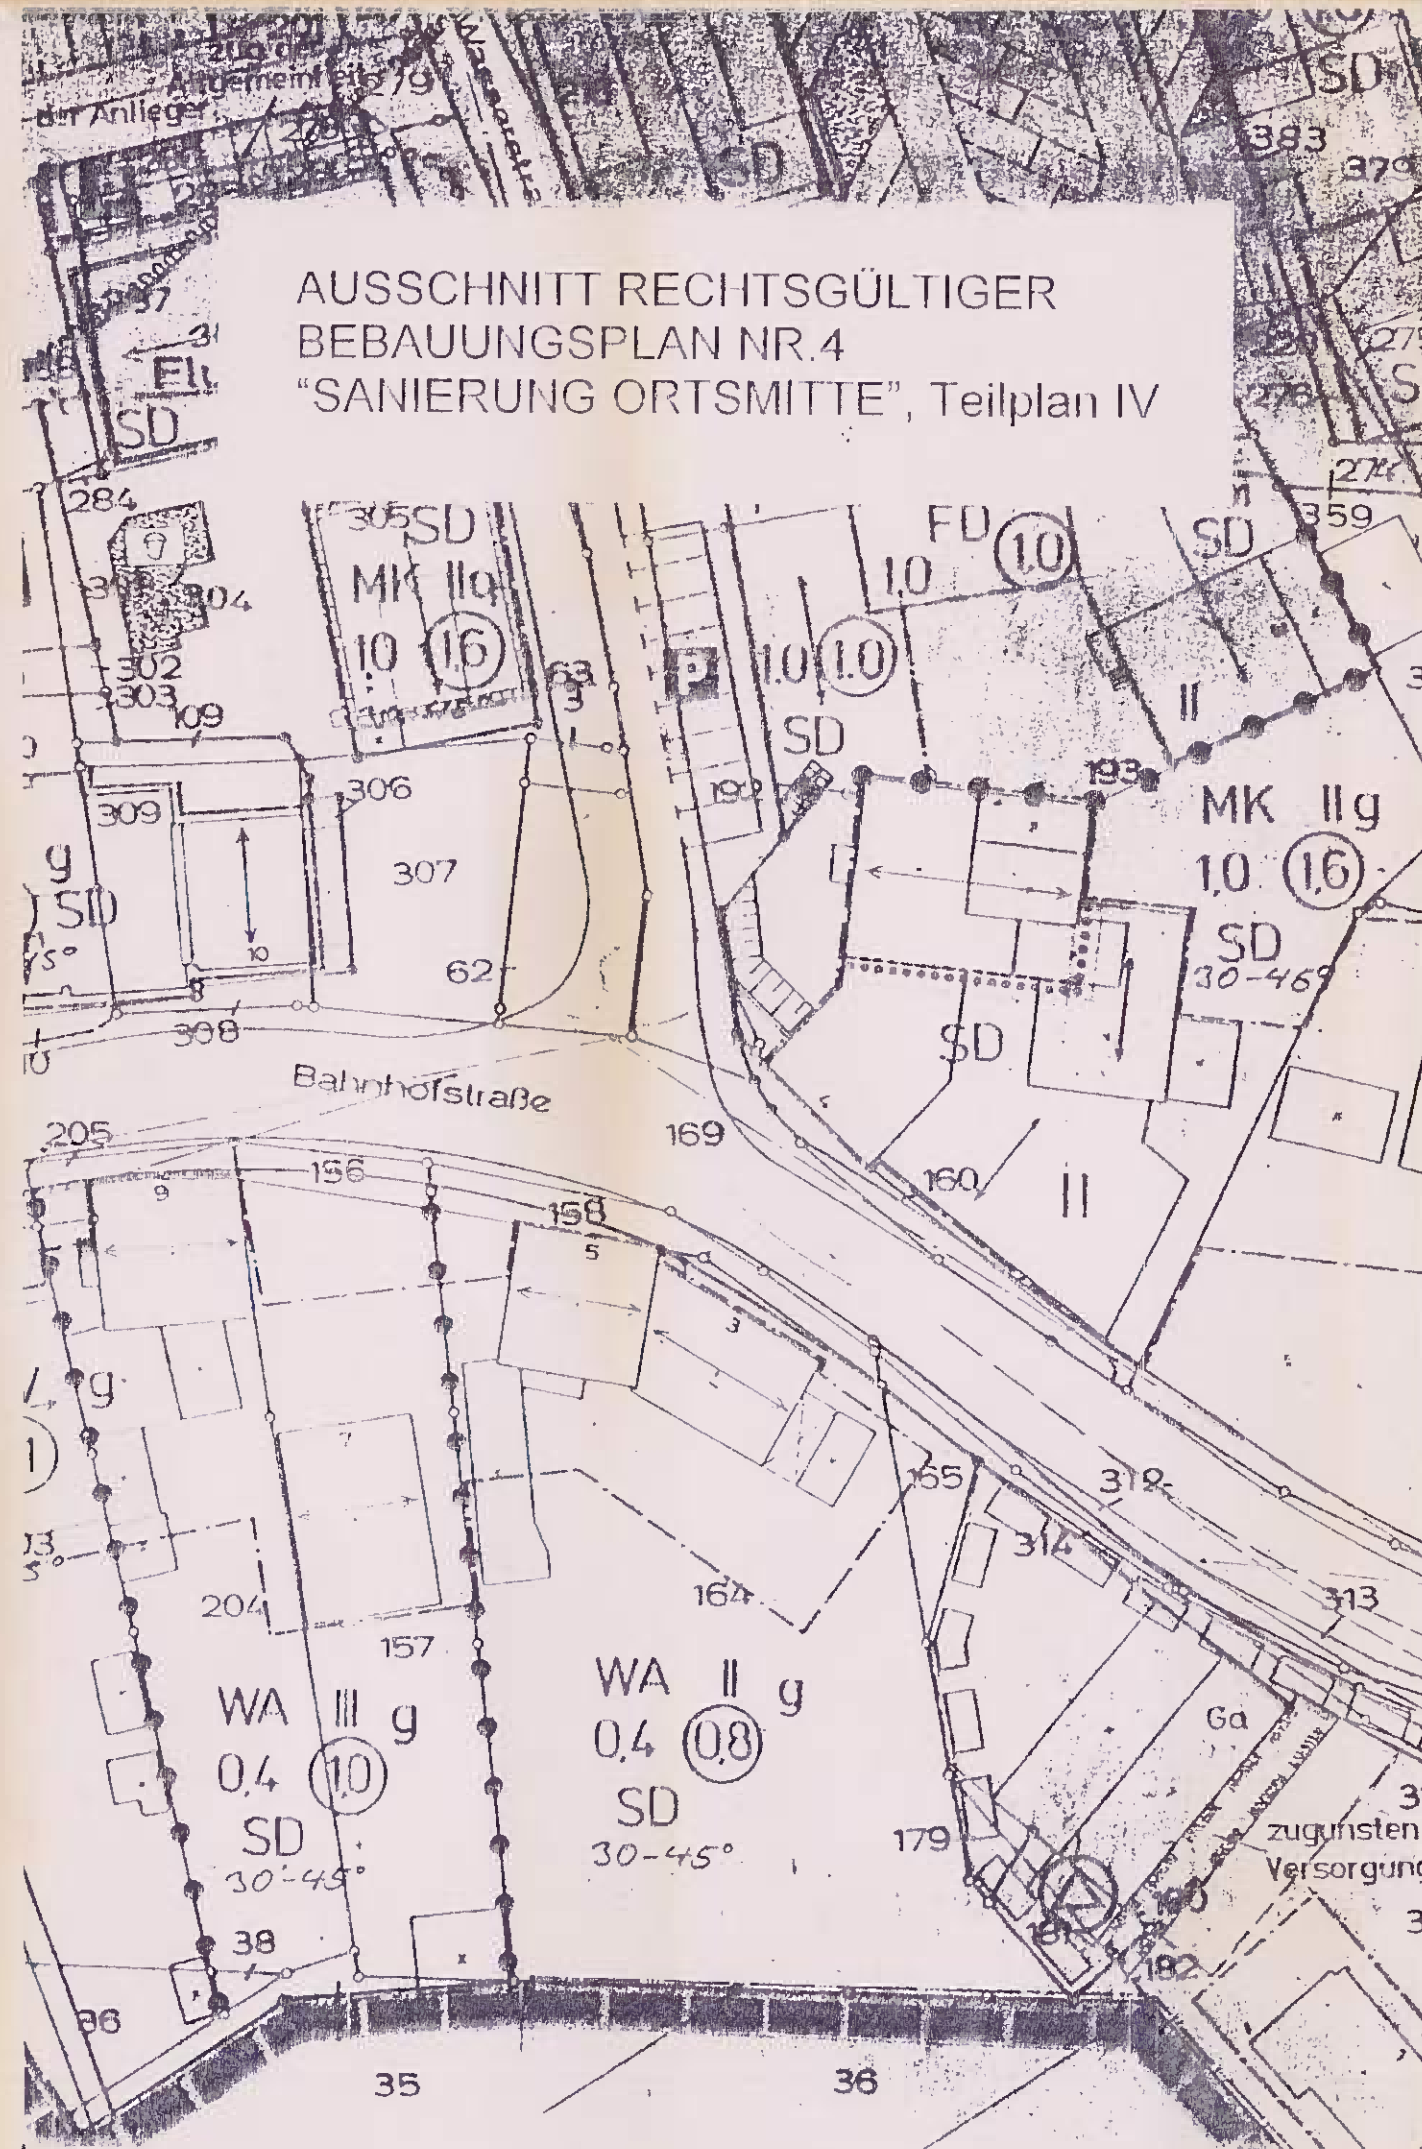

Die Veröffentlichung dieses Auszugs ist: auch nach Umarbeitung oder Vervielfältigung - nur mit Zustimmung des Katasteramtes zulässig. Zuwiderhandlungen werden als Ordnungswidrigkeit verfolgt. § 26 Vermessungs- und Katastergesetz. Zur innerdienstlichen Verwendung bei Behörden oder zum eigenen Gebrauch sind Vervielfältigungen oder Umarbeitungen ohne besondere Zustimmung zulässig.

KREIS SOEST Der Landrat



VERMESSUNGS- UND KATASTERAMT

Auszug aus dem Liegenschaftskataster - Flurkarte -


Gemeinde *Bad Sassendorf*
Gemarkung *Sassendorf*
Flur *9*
Rahmenkarte *42.17.0*
Maßstab 1: *500*
Rote Eintragungen = neuer Bestand

Ausgefertigt:
SOEST, den *16.10.98*
DER LANDRAT
Im Auftrag

(Siegel)

Namen der Eigentümer

Grundnachweis

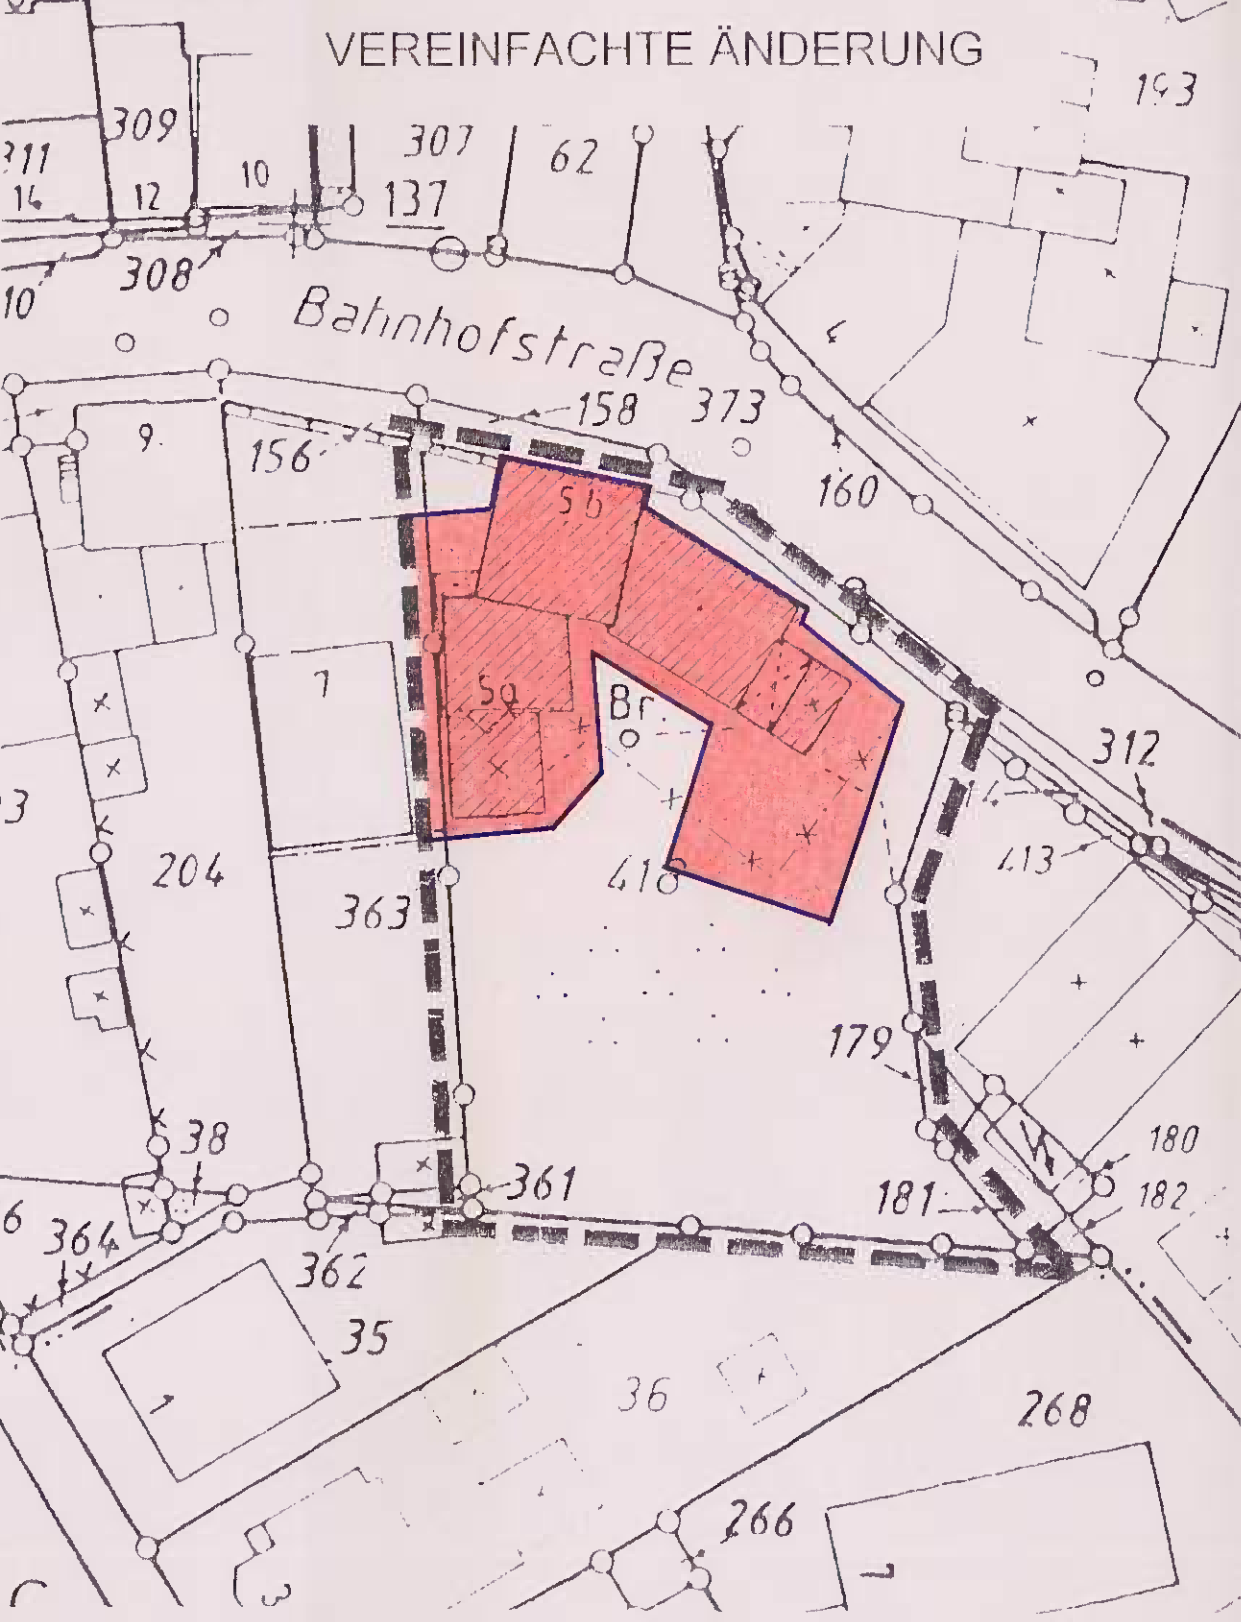

RECHTSGRUNDLAGEN

- §§ 2 und 10 Baugesetzbuch (BauGB) in der Fassung der Bekanntmachung vom 27. August 1997 (BGBl. I, S. 2141).
- Verordnung über die bauliche Nutzung der Grundstücke (Baunutzungsverordnung - BaunVO) in der Neufassung vom 23. Januar 1990 (BGBl. I, S. 132).
- § 7 der Gemeindeordnung für das Land Nordrhein-Westfalen in der Fassung der Bekanntmachung vom 14. Juli 1994 (GV NW 1994, S. 666).
- § 86 der Bauordnung für das Land Nordrhein-Westfalen (BauONW) in der Fassung vom 7. März 1995 (GV NW 1995, S. 218).

FESTSETZUNG

BEGRENZUNGSLINIEN

Grenze des räumlichen Geltungsbereiches der Änderung des Bebauungsplanes gem. § 9 (7) BauGB.

ART DER ÄNDERUNG

Baugrenze gem. § 23 (3) BauNVO

Überbaubare Grundstücksfläche gem. § 23 (1) BauNVO

Aufhebung von Festsetzungen

ZUSÄTZLICHE DARSTELLUNGEN UND ERLÄUTERUNGEN

Flurstücksnummer

Flurstücksgrenze

Vorh. bauliche Anlage

Der Rat der Gemeinde Bad Sassendorf hat in der Sitzung am *24.02.99* die 1. (Vereinfachte) Änderung des Bebauungsplanes Nr.4 "Sanierung Ortsmitte, Teilplan IV" gem. § 13 (1) BauGB als Satzung beschlossen.

Bad Sassendorf, den *30.03.99*


Werner Wöringer
Bürgermeister

Entwurf und Anfertigung Kreis Soest

Soest, den *06.04.1999*

Gezeichnet / Datum
SAADHOFF / 16.10.1998

Kreisplaner *Seadur*

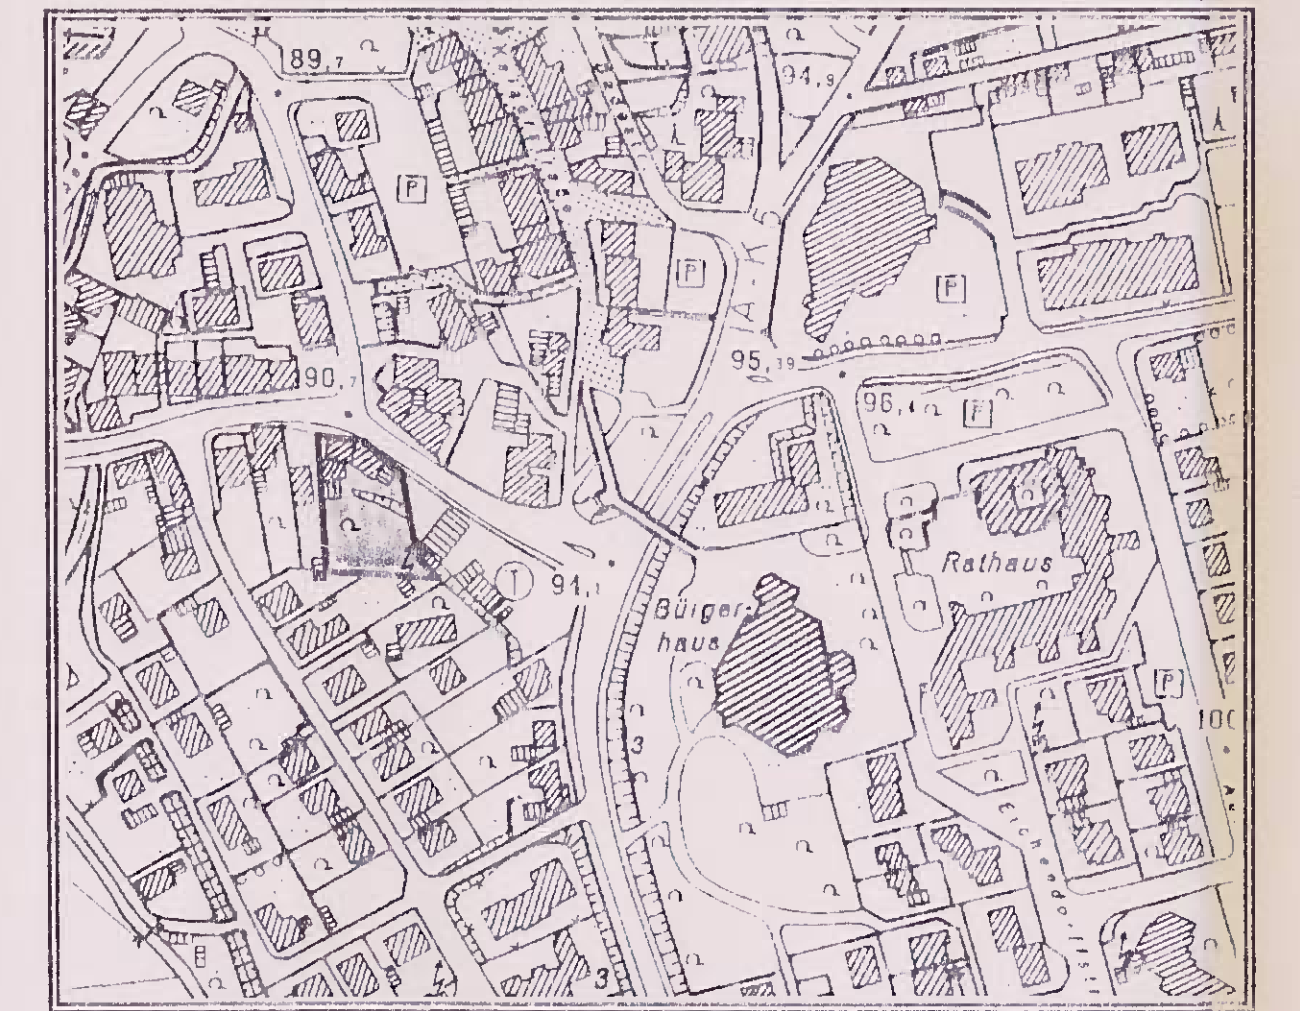

**GEMEINDE BAD SASSENDORF
ORTSTEIL BAD SASSENDORF
BEBAUUNGSPLAN NR.4
"SANIERUNG ORTSMITTE, TEILPL. IV"
1. VEREINFACHTE ÄNDERUNG
M. 1:500**