


FLÄCHENNUTZUNGSPLAN DER GEMEINDE BAD SASSENDORF MIT WIRKUNG VOM 12.12.1977

AUSSCHNITT



Darstellung im Anpassungsbereich

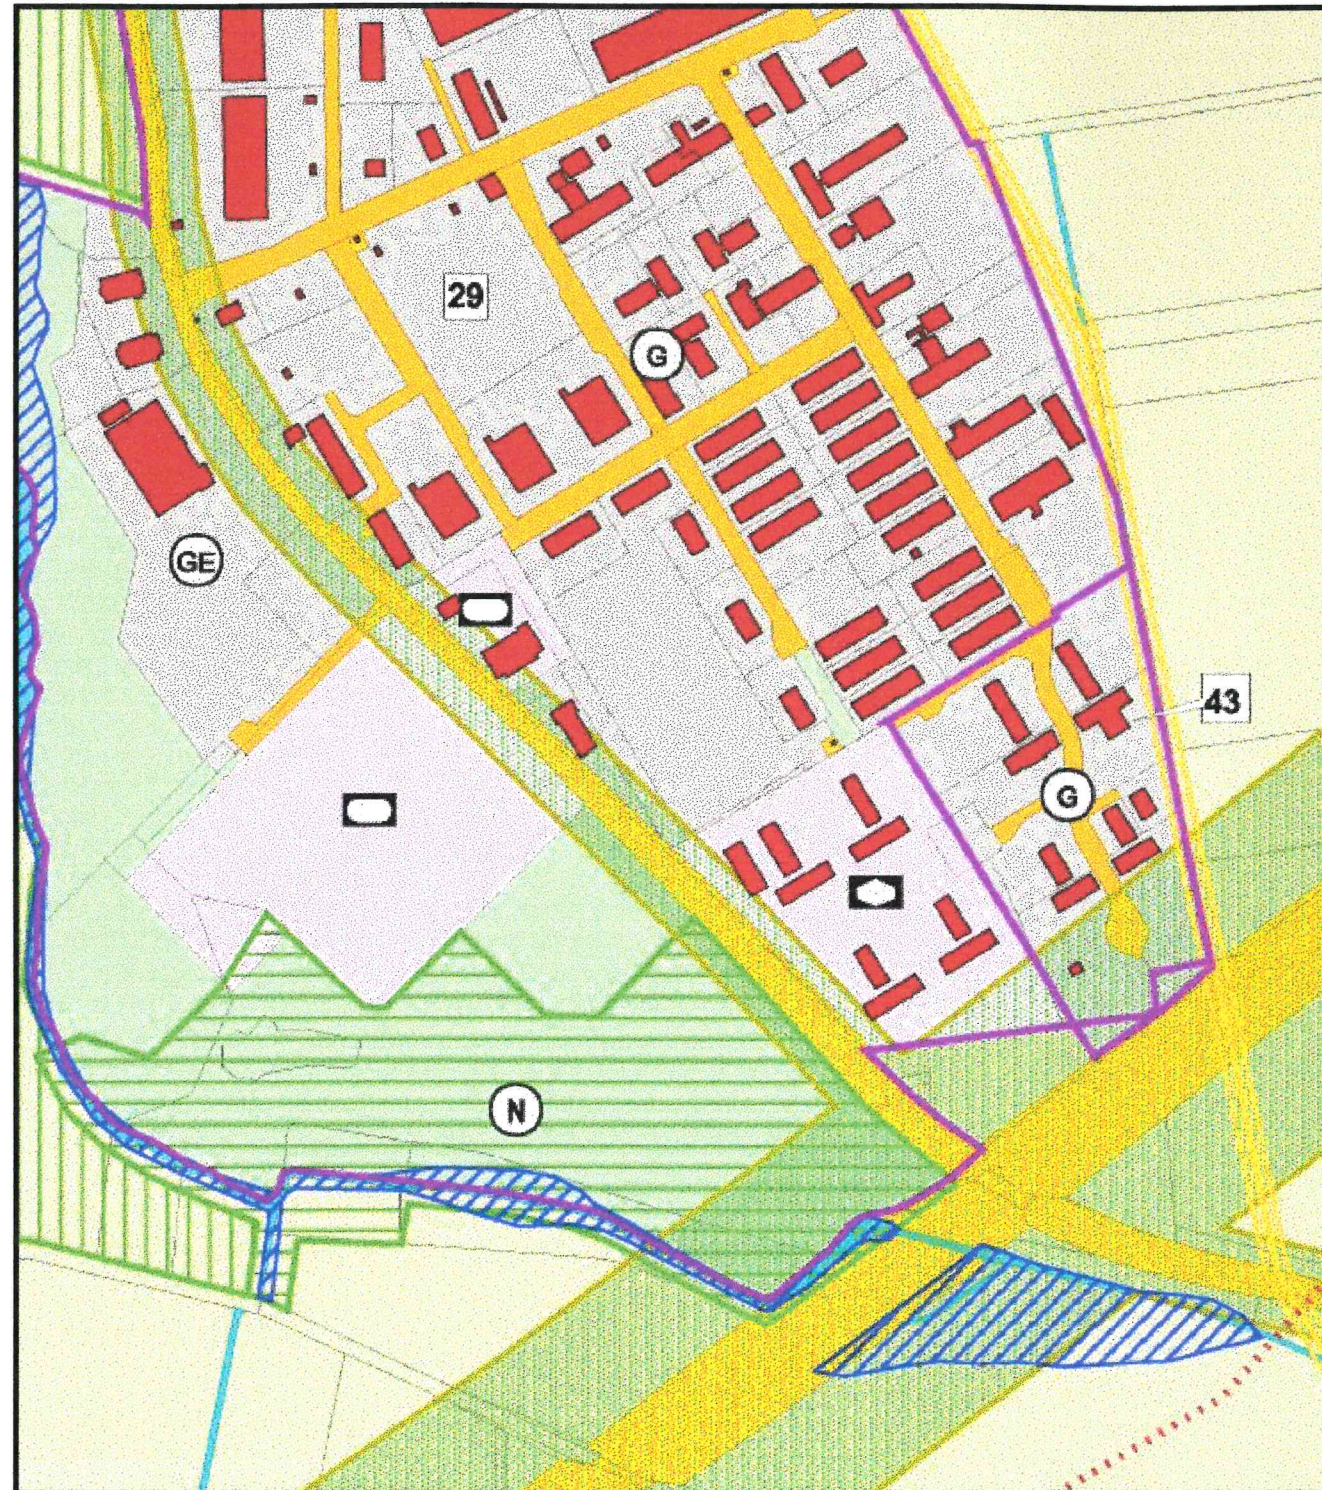

Flächen für Gemeinbedarf

57. Änderung

FLÄCHENNUTZUNGSPLAN DER GEMEINDE BAD SASSENDORF

ANPASSUNG gem. § 13 a (2), Nr. 2 BauGB



Darstellung im Anpassungsbereich



Gewerbliche Bauflächen
gem. § 1 Abs.1 Nr. 3 BauNVO

Der Rat der Gemeinde Bad Sassendorf hat am 22.5.12 die redaktionelle Anpassung des Flächennutzungsplanes gemäß § 13 a (2), Nr. 2 BauGB zur Kenntnis genommen.

Bad Sassendorf 02.07.2012 iA

[Handwritten signature]