



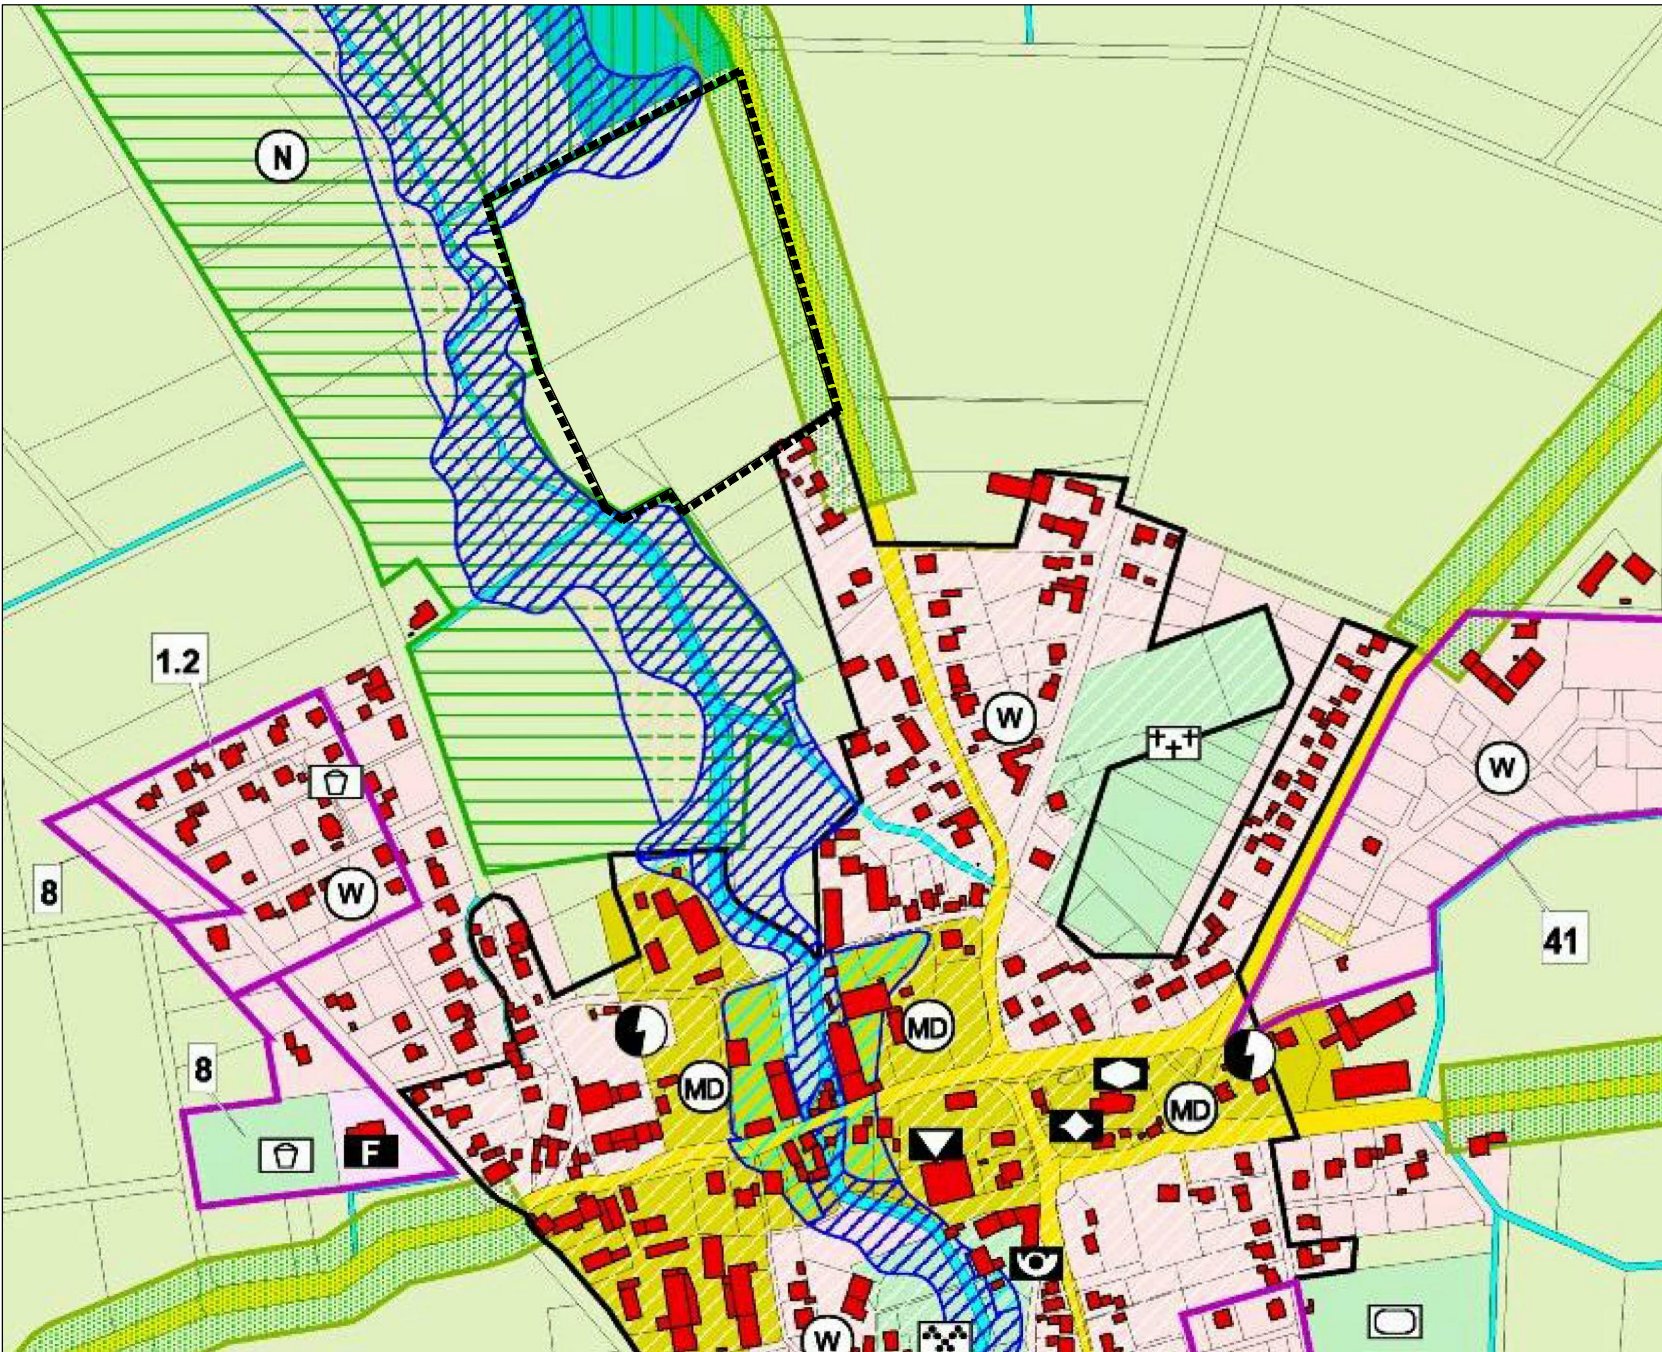

Auszug aus dem rechtswirksamen Flächennutzungsplan

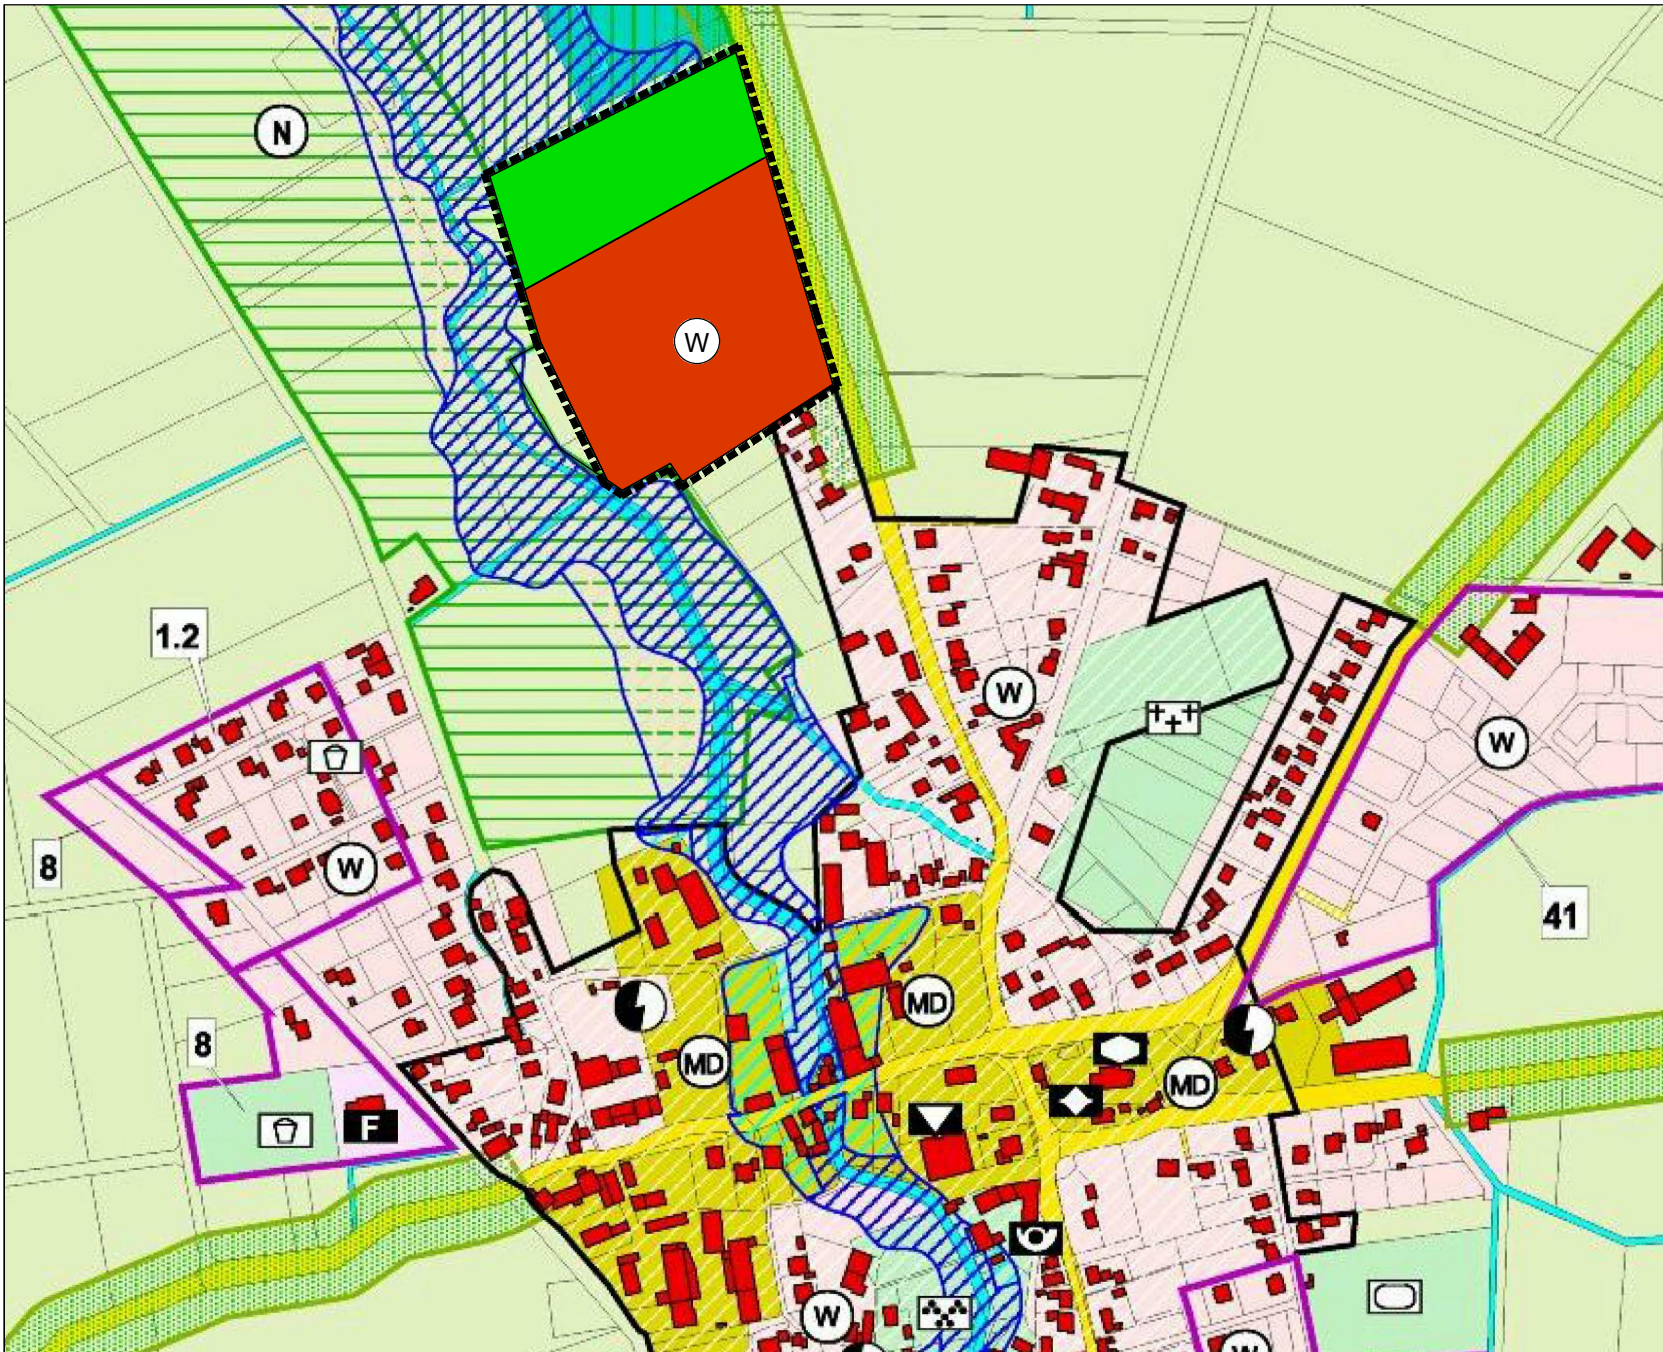

79. Änderung des Flächennutzungsplans

Verfahrensvermerke		
Der Gemeinderat hat am 11.07.2018 den Bebauungsplan Nr. 6 "Hovestädter Weg" als Satzung beschlossen. Gem. § 13b BauGB i. V. m. § 13a (2) Nr.2 BauGB wird der Flächennutzungsplan hiermit im Wege der Berichtigung angepasst. Bad Sassendorf, den gez. Malte Dahlhoff Bürgermeister	BEKANNTMACHUNG Die Berichtigung des Flächennutzungsplans ist analog § 6 (5) BauGB am ortsüblich bekannt gemacht worden. Mit der Bekanntmachung wird die Berichtigung des Flächennutzungsplans wirksam. Bad Sassendorf, den gez. Malte Dahlhoff Bürgermeister	RECHTSGRUNDLAGEN Baugesetzbuch in der Fassung der Bekanntmachung vom 3. November 2017 (BGBl. I S. 3634) in der zurzeit geltenden Fassung. Baunutzungsverordnung in der Fassung der Bekanntmachung vom 21. November 2017 (BGBl. I S. 3786) in der zurzeit geltenden Fassung. Planzeichenverordnung 1990 (PlanzV 90) in der Fassung der Bekanntmachung vom 18.12.1990 (BGBl. I 1991 I S. 58) in der zurzeit geltenden Fassung. Gemeindeordnung Nordrhein-Westfalen (GO NRW) in der Fassung der Bekanntmachung vom 14.07.1994 (GV. NW. S. 666) in der zurzeit geltenden Fassung.

Flächennutzungsplanberichtigung:
Berichtigung des Flächennutzungsplans der Gemeinde Bad Sassendorf
(gem. § 5 BauGB i. V. m. § 13a BauGB)

von bisher: Fläche für die Landwirtschaft gem. § 5 (2) Nr. 9a BauGB
in: Wohnbaufläche gem. § 1 (1) Nr. 1 BauNVO

Zeichenerklärung:

W

Wohnbaufläche
gem. § 1 (1) Nr. 1 BauNVO

Fläche für die Landwirtschaft
gem. § 5 (2) Nr. 9a BauGB


Grünfläche
gem. § 5 (2) Nr. 5 BauGB

Auftraggeber-Zeichnungsnummer:

Planer-Zeichnungsnummer:
076-005-00-B4-01-02-00

Berichtigung des Flächennutzungsplans

Gemeinde Bad Sassendorf
Eichendorffstraße 1
59505 Bad Sassendorf

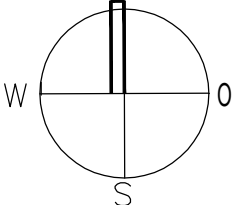

Plotname 076-005-00-B4-01-02-00.pdf
Datum 20.08.2018
Blattgröße L / B 0,66 / 0,28
qm 0,18
Projektleiter: Ca gez.: Va

Auftraggeber
Gemeinde Bad Sassendorf
Eichendorffstr.1
59499 Bad Sassendorf


Maßstab 1:5.000

Projekt
Flächennutzungsplan der
Gemeinde Bad Sassendorf

Interne Grundlagen-Nr.
1) ---
2) ---
3) ---

Planinhalt
79. Änderung

HOFFMANN & STAKEMEIER

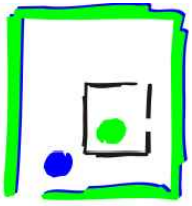

INGENIEURE
GMBH

Königlicher Wald 7 33142 Büren Telefon 02951 / 9815-0 Telefax 02951 / 9815-50