


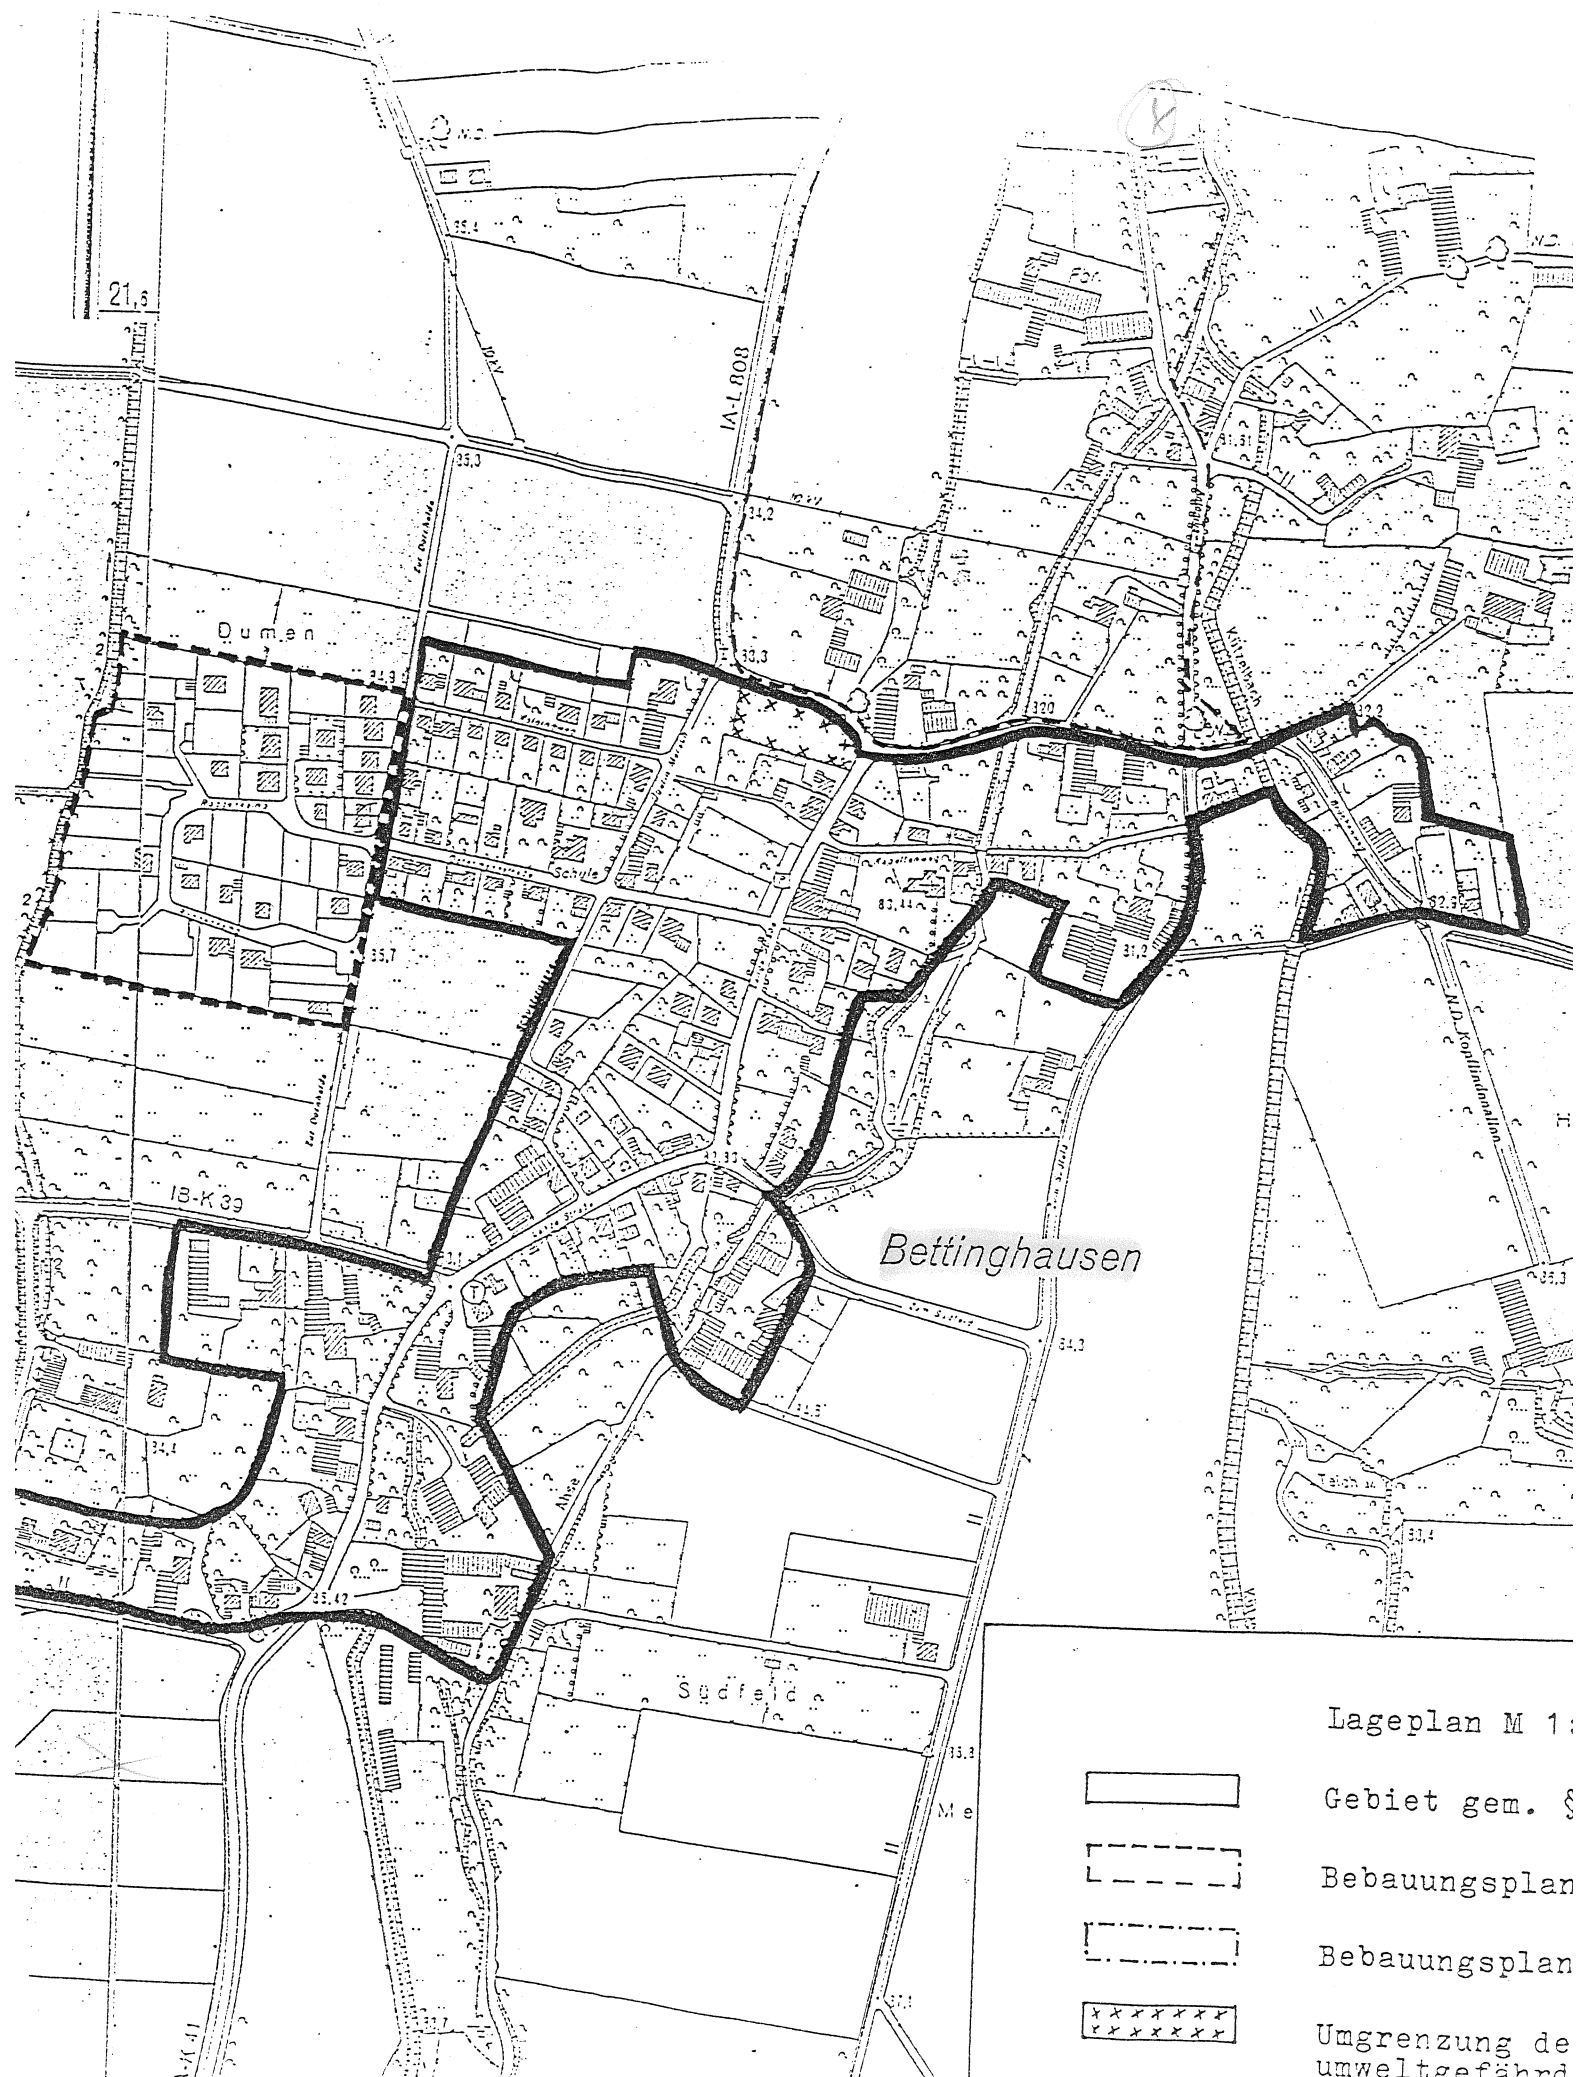

Lageplan M 1:

Gebiet gem. §

Bebauungsplan

Bebauungsplan

Umgrenzung de
umweltgefährd