


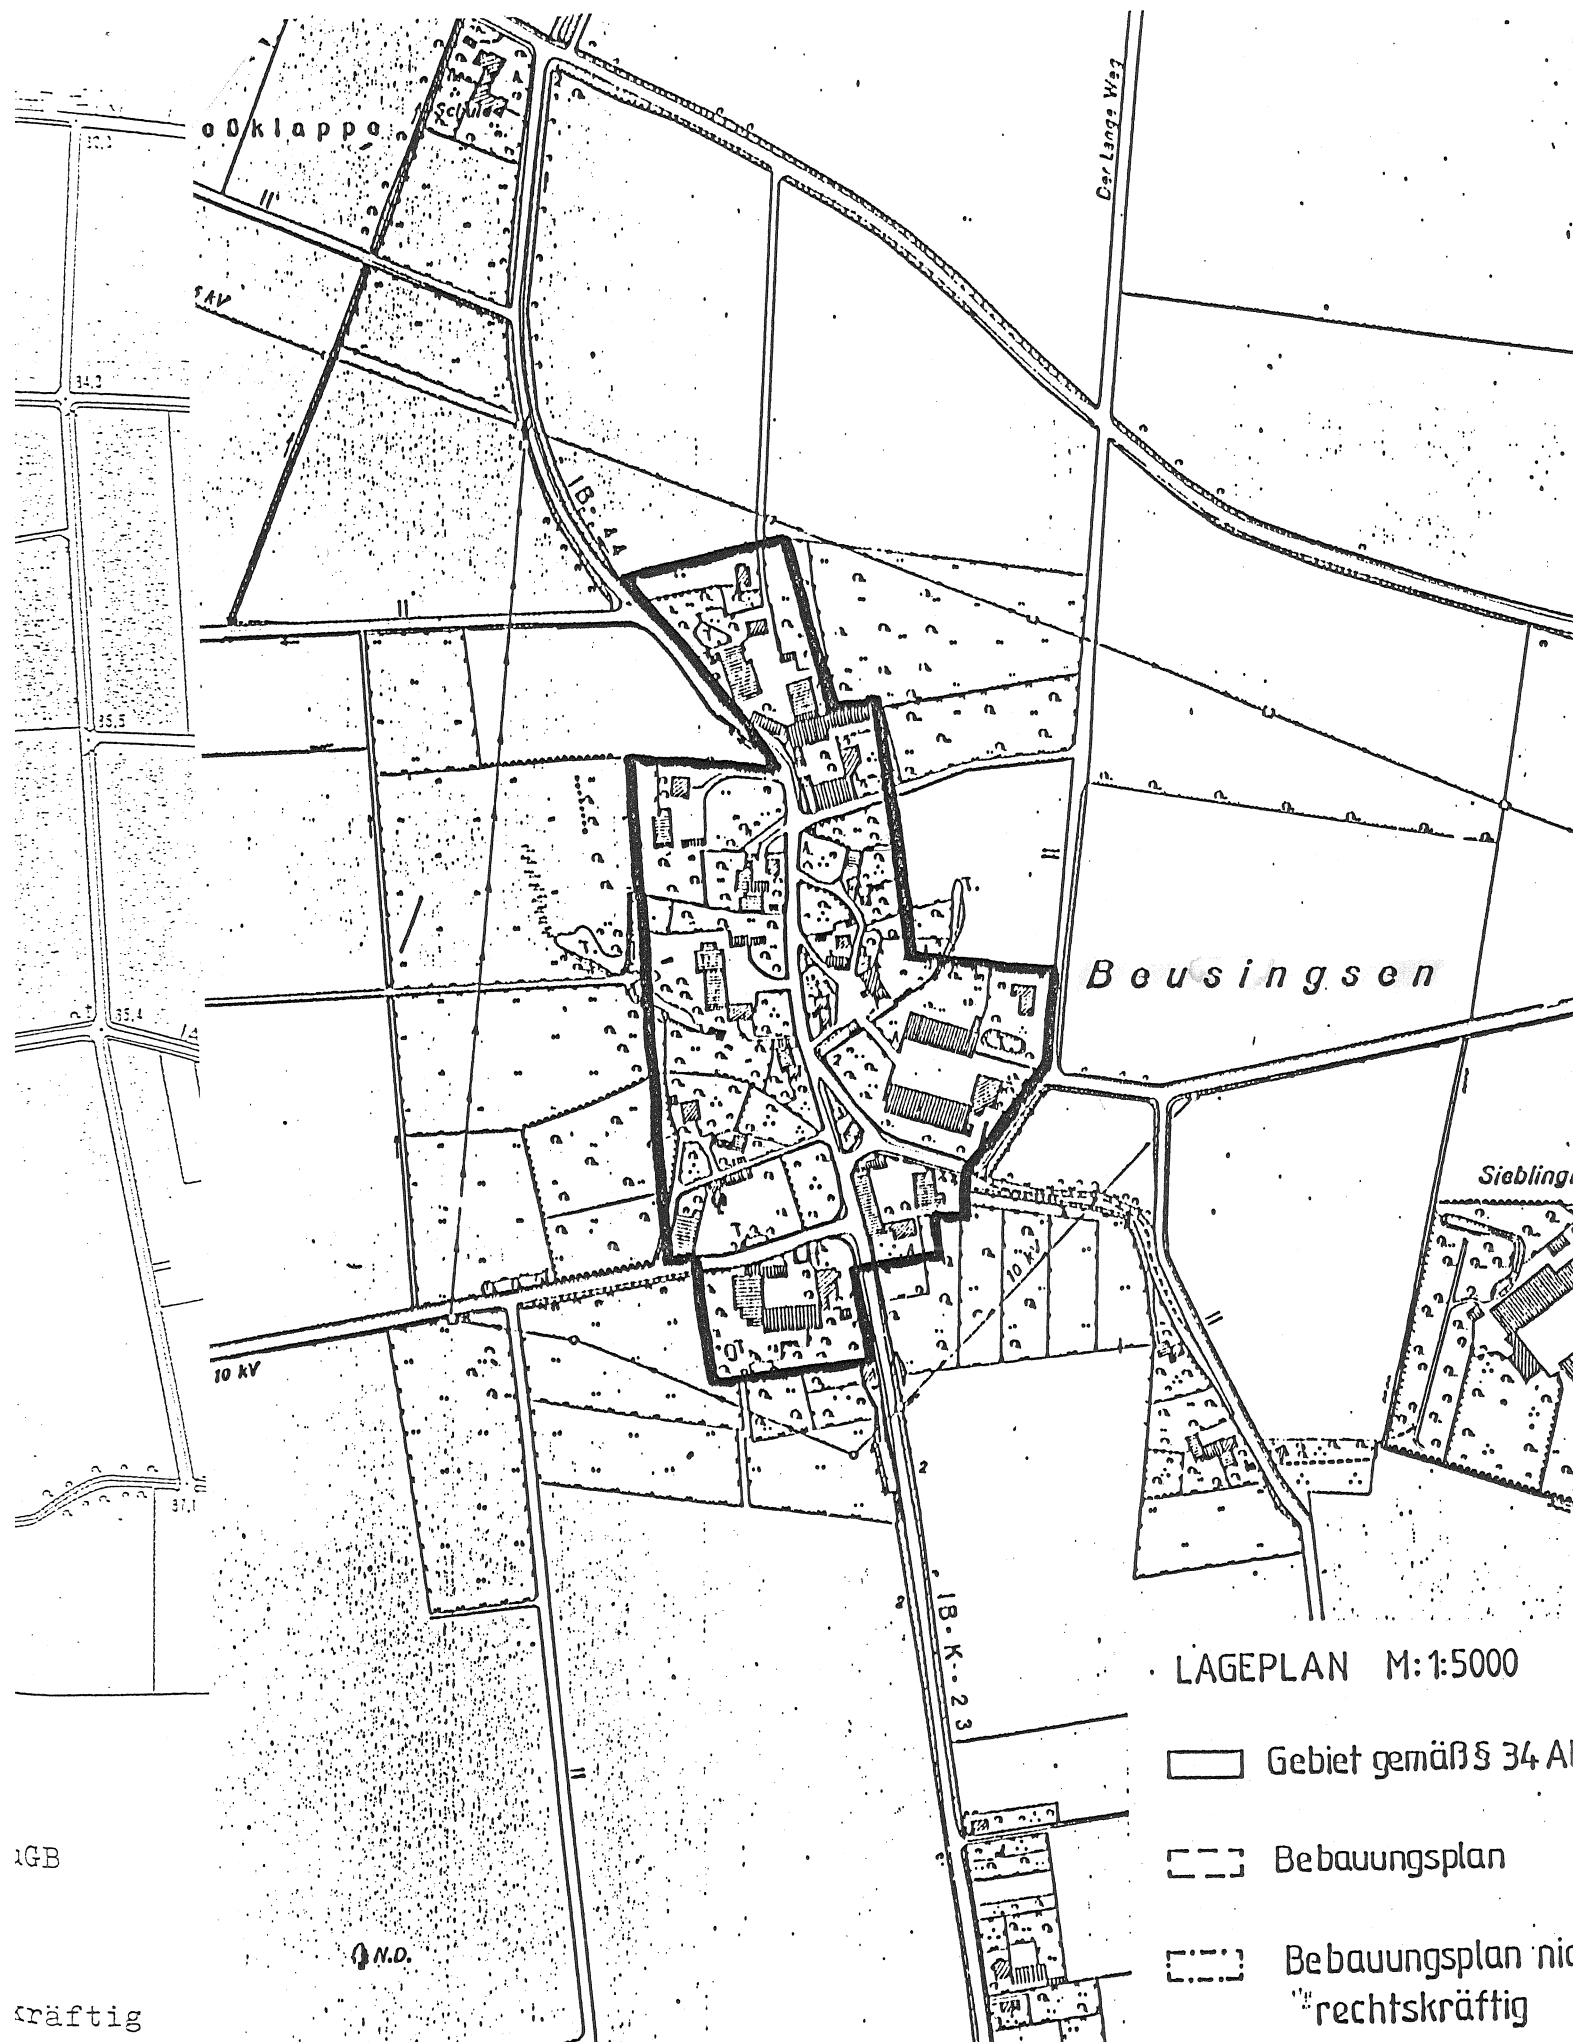

LAGEPLAN M:1:5000

- Gebiet gemäß § 34 Alt
- Bebauungsplan
- Bebauungsplan nicht rechtskräftig

IGB

kräftig