


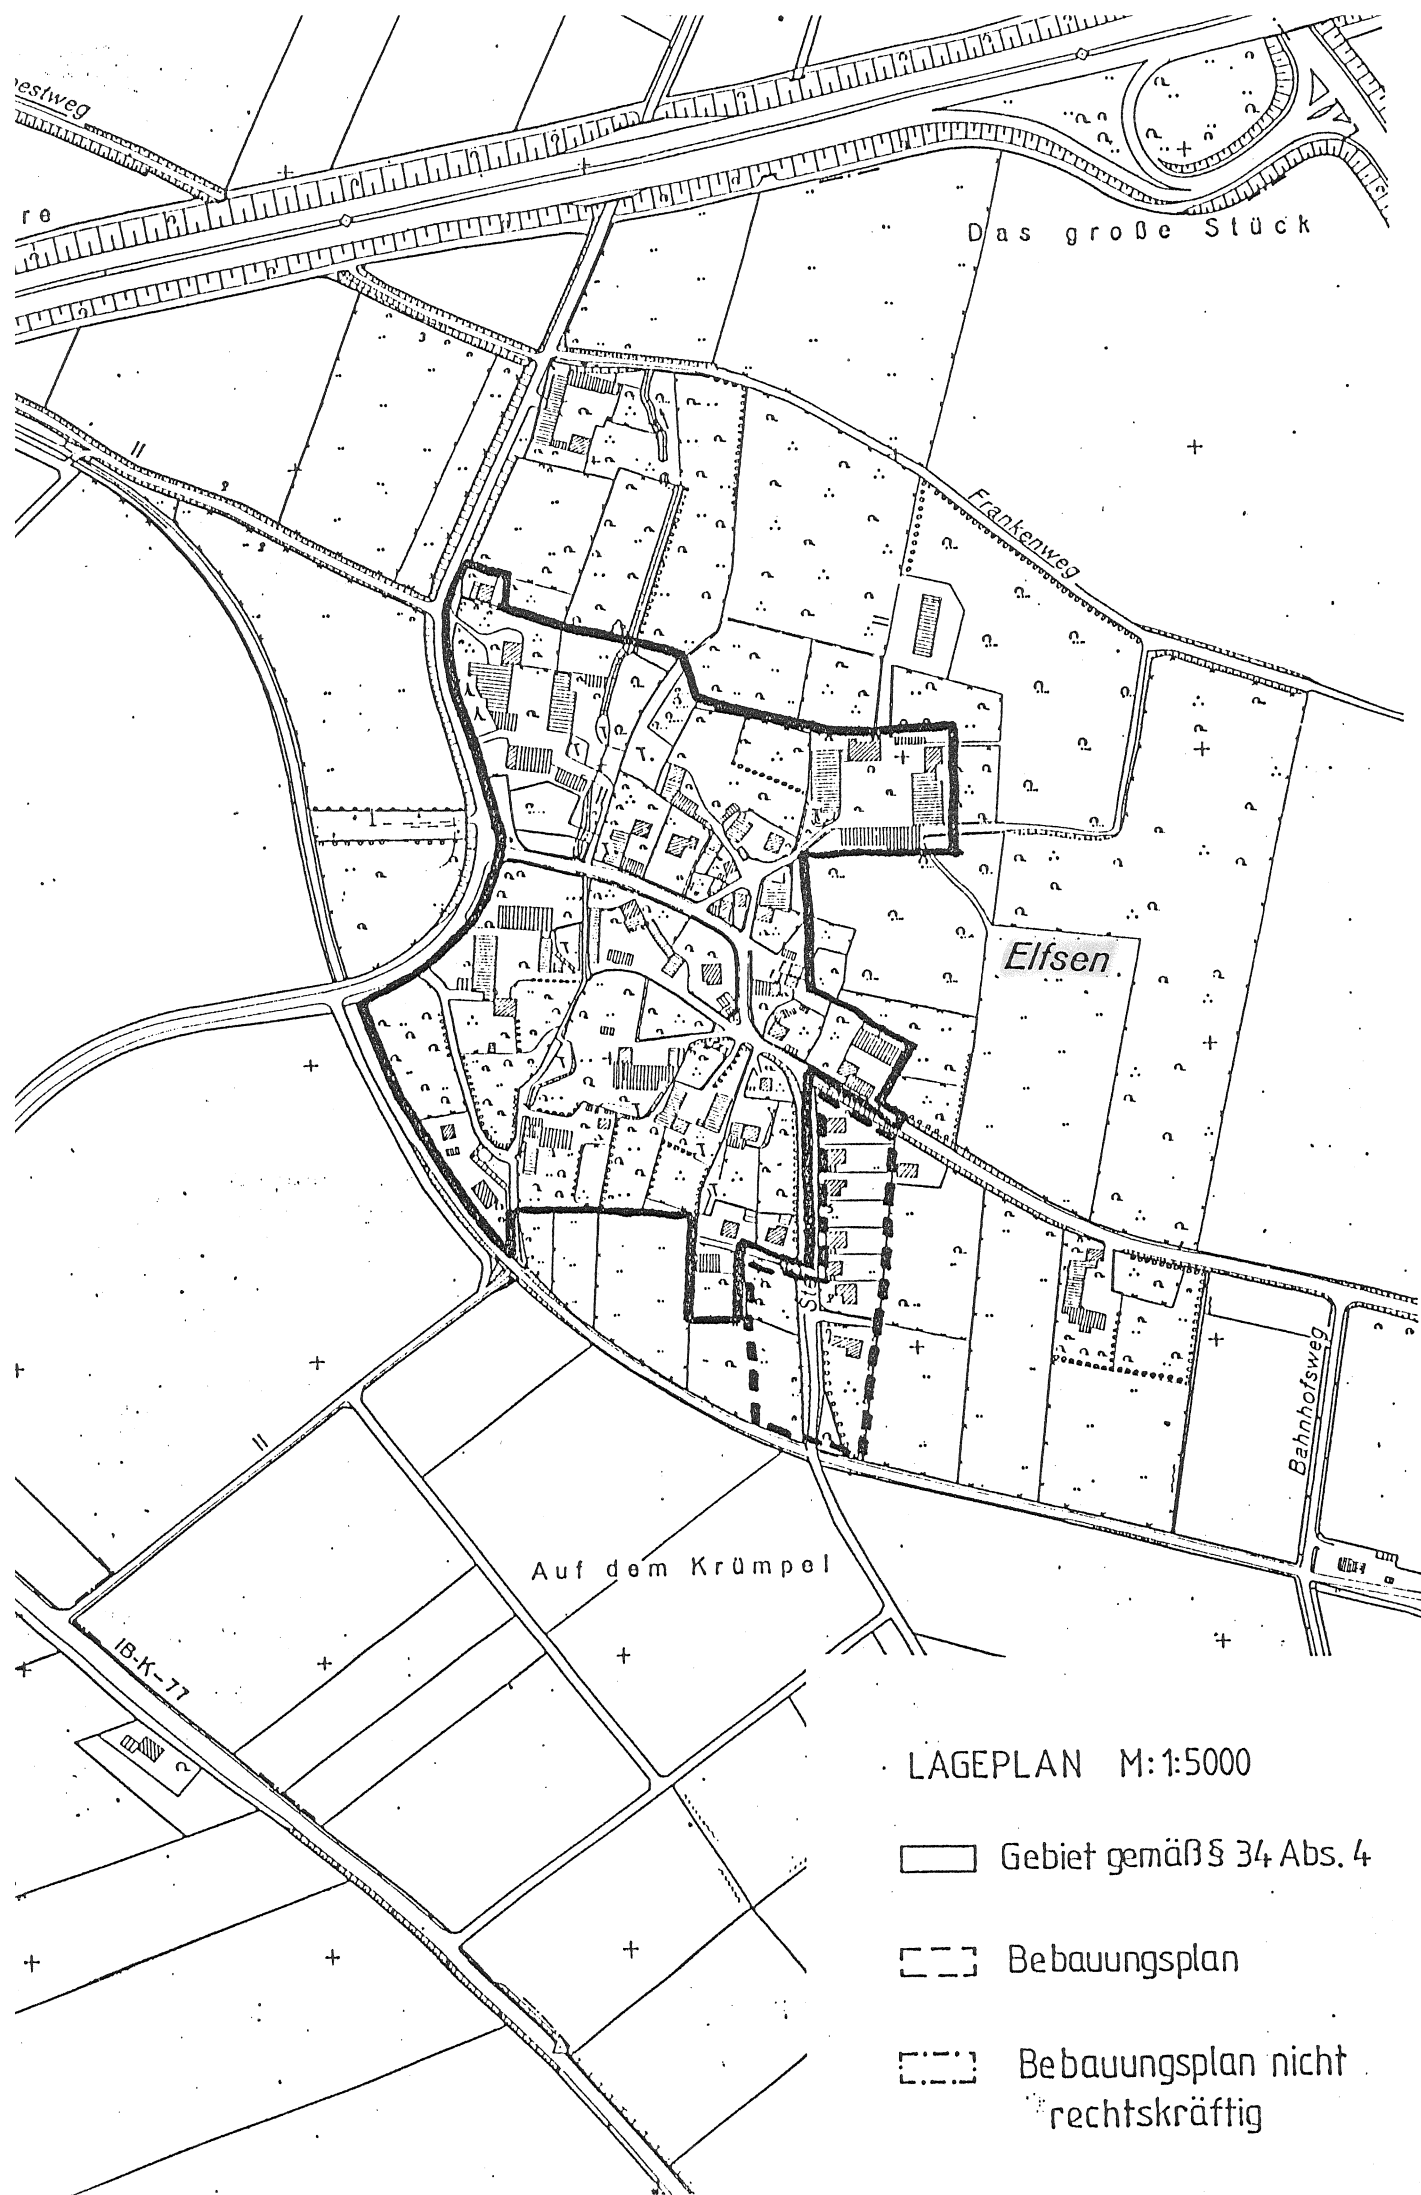

LAGEPLAN M:1:5000

▬ Gebiet gemäß § 34 Abs. 4

- - - - - Bebauungsplan

- - - - - Bebauungsplan nicht
rechtskräftig