


BEBAUUNGSPLAN NR.1

GEMEINDE WESLARN/AMT BORGELN-SCHWEFE/KREIS SOEST • FLUR 2 • FLURSTÜCK 27 U. 184/29 • M. 1:500

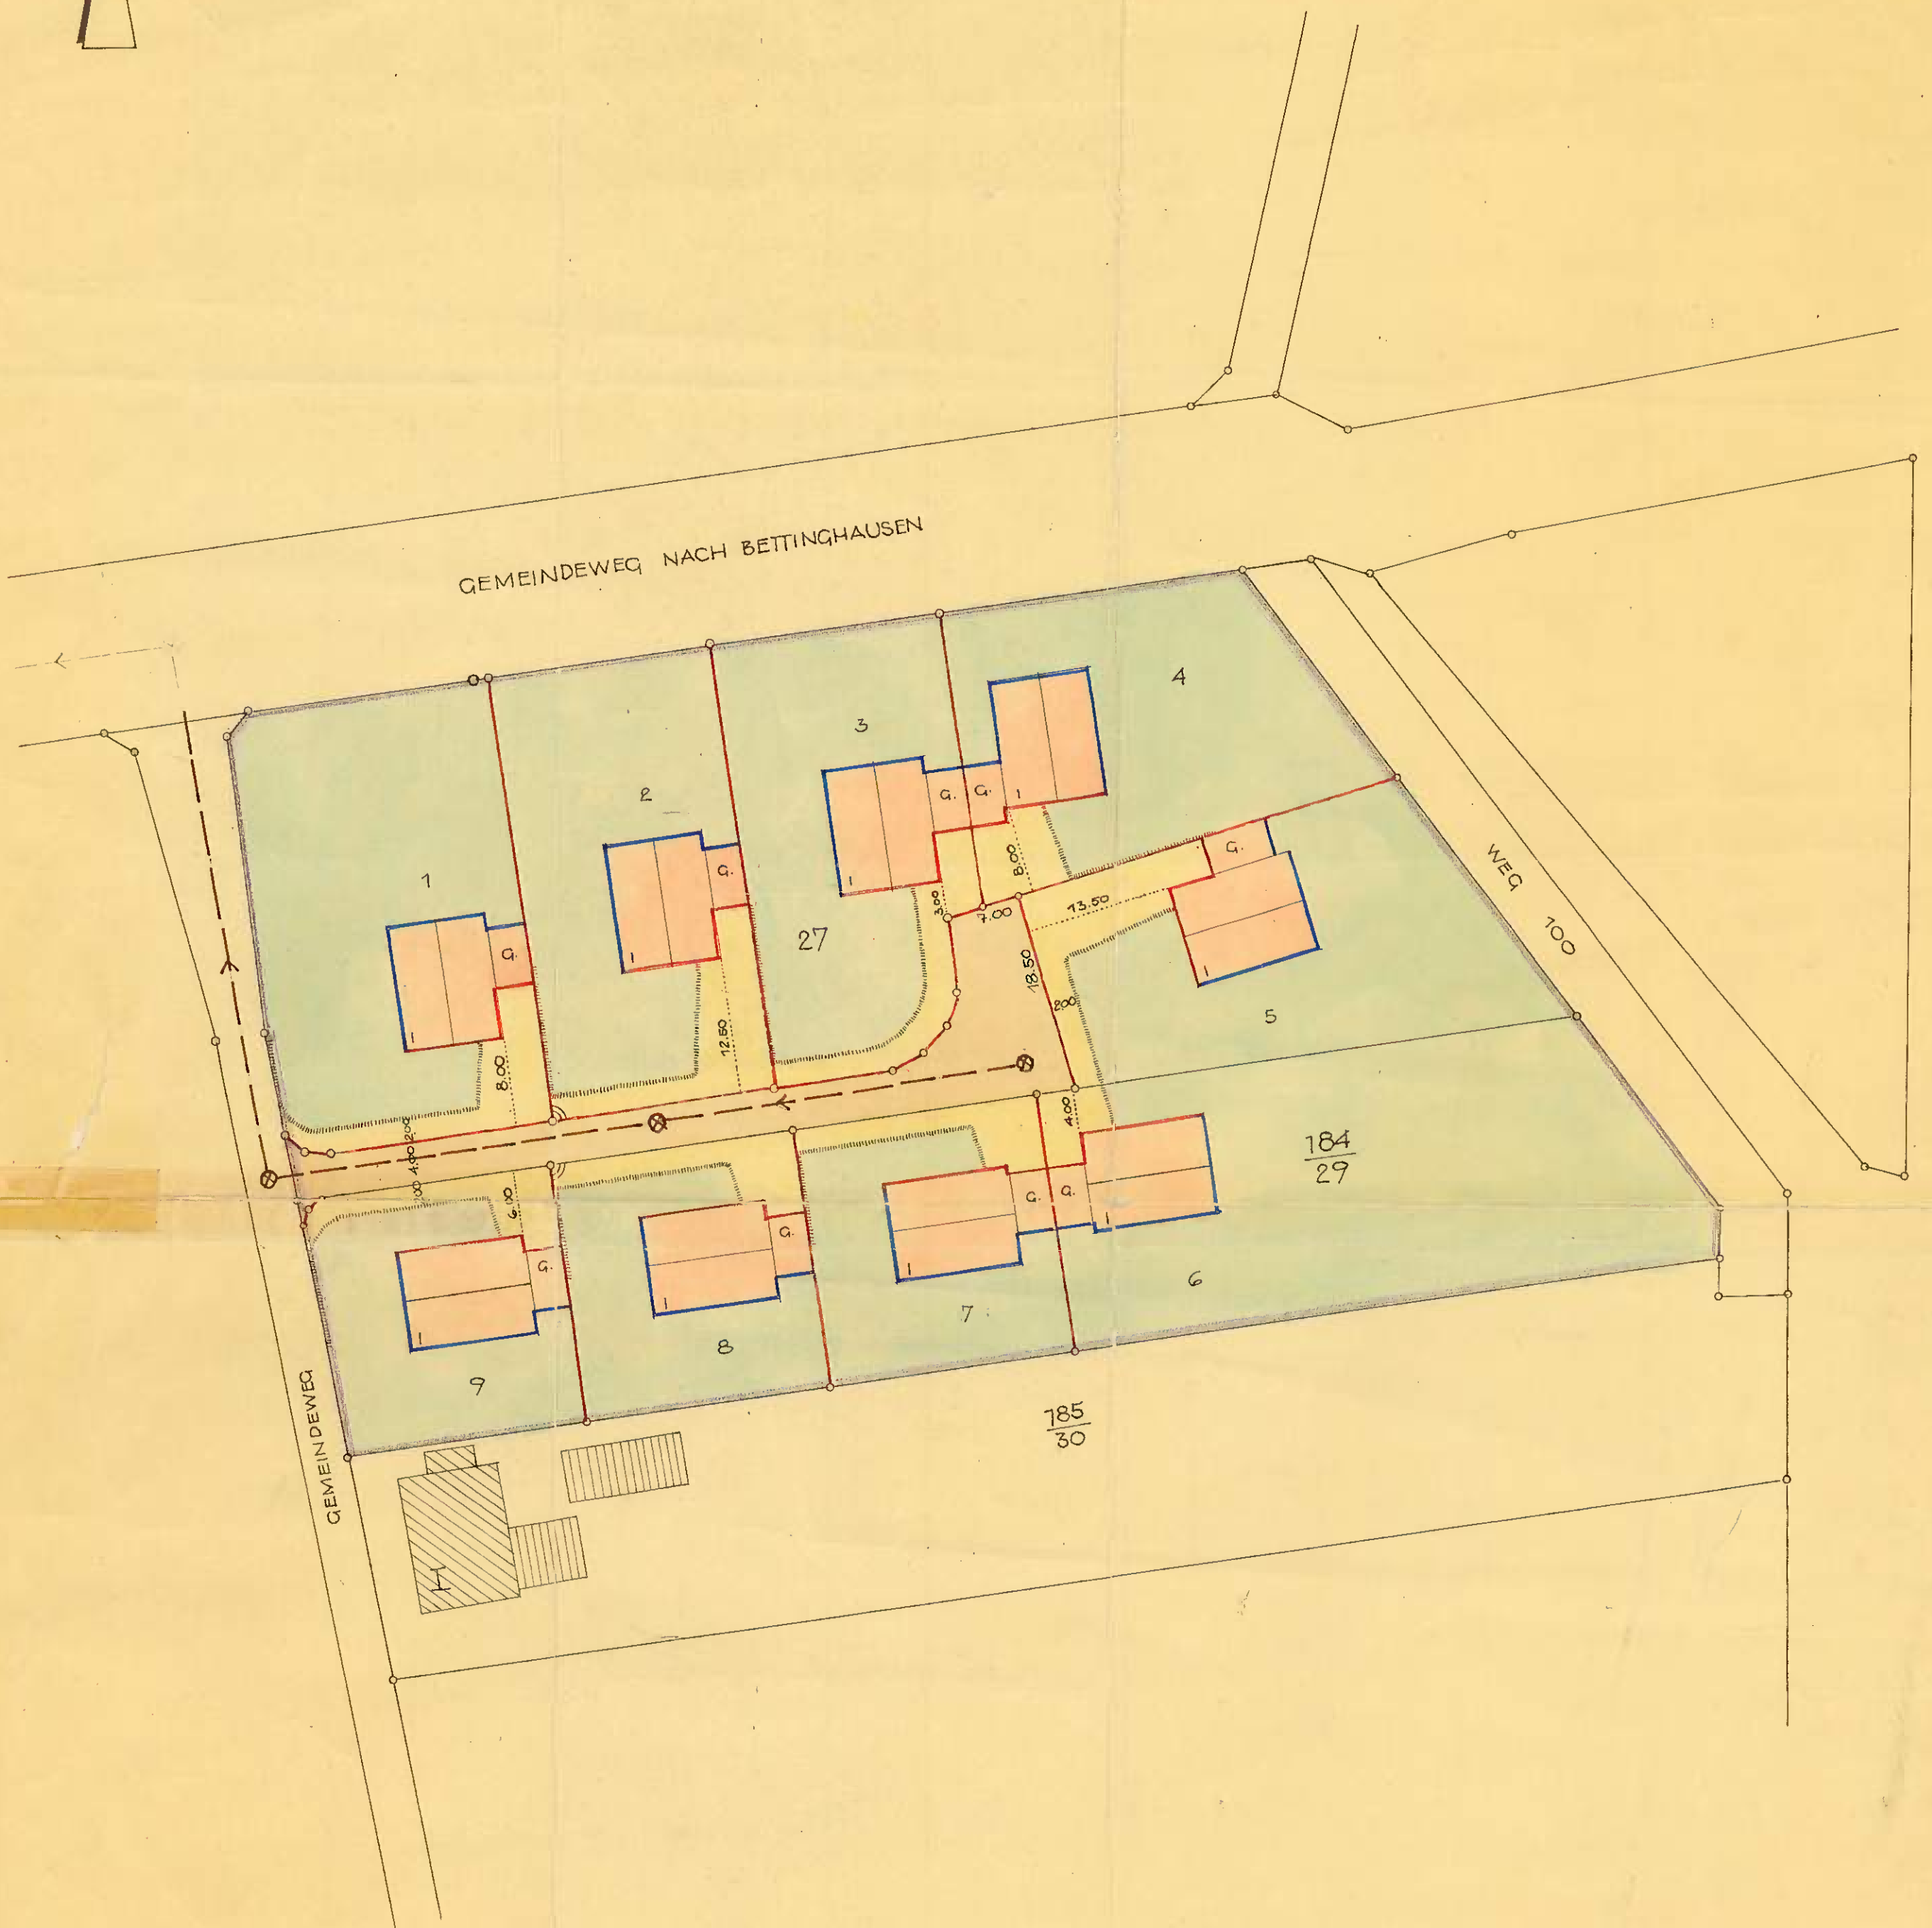

GEBÄUDE - BESTAND	GRENZEN	VERKEHRS-U. GRÜNFLÄCHEN	ÜBERBAUBARE FLÄCHEN UND STELLUNG DER GEBÄUDE	ART UND MASS DER BAULICHEN NUTZUNG	ENTWÄSSERUNGSANLAGEN
WOHN- GEBÄUDE WIRTSCH- GEBÄUDE ÖFFTL. GEBÄUDE I II IV GESCHOSSZAHLEN	GRENZE DES PLAN- GEBIETES VORH. FLURSTÜCKS- GRENZE NEUE FLURSTÜCKS GRENZE AUFZUHEBENDE FLURST- GRENZE	ÖFFTL. VERKEHRSFL. (FAHRBAHN) PRIVATE BEFESTIGTE ABSTELLFLÄCHE PRIVATE GRÜNFL. ÖFFTL. GRÜNFLÄCHE	BAULINIE DER ÜBERBAU- BAREN FLÄCHE (WINKEL ZWINGEND) BAUGRENZE DER ÜBER- BAUBAREN FLÄCHE (AUSDEHNUNGSGRENZE) MASS- FESTLEGUNG IN M	1- GESCHOSSIG REINES WOHN- GEBIET (WR) 2- GESCHOSSIG REINES WOHN- GEBIET (WR) G GARAGEN	VORH. KANAL GEPL. KANAL VORH. SCHACHT GEPL. SCHACHT HÖHENANGABE ÜBER NN
ES WIRD BESCHEINIGT, DASS DIE DARSTELLUNG DES GEGEN- WÄRTIGEN ZUSTANDES RICHTIG UND DIE FESTLEGUNG DER STÄDTE- BAULICHEN PLANUNG GEOMET- RISCH EINDEUTIG IST. SOEST, DEN 2. April 1963 <i>Röckling</i> Kraissobervermessungsrat	ENTWURFSBEARBEITUNG: OBERADEN, DEN 2. MÄRZ 1963 <i>Richter</i> ARCHITEKT BDA	DIESER PLAN IST GEM. §§ (2) UND § 10 DES BUNDESBAUGESETZES IN DER FASSUNG VOM 23.6.1960 DURCH DEN BESCHLUSS DER GEMEINDEVERTRETUNG VOM 10. April 1963 AUFGESETZT U. ZUR OFFENLEGUNG BESCHLOSSEN. WESLARN, DEN 10. April 1963 IM AUFTRAG DES RATES DER GEMEINDE <i>Kraissobervermessungsrat</i> BURGERMEISTER RATSMITGLIED	DIESER PLAN HAT GEM. § 2 (6) DES BUNDESBAUGESETZES IN DER FASSUNG VOM 23.6.1960 IN DER ZEIT VOM 1.5.63 BIS 2.6.63 OFFENGELEGEN. DURCH BESCHLUSS VOM 15. AUG. 1963 IST DIESER PLAN ALS SATZUNG BESCHLOSSEN WORDEN. WESLARN, DEN 15. AUG. 1963 DER AMTSGEMEINDEDIREKTOR DER BURGERMEISTER <i>Kraissobervermessungsrat</i>	DIESER PLAN IST GEM. § 11 DES BUNDESBAUGESETZES IN DER FASSUNG VOM 23.6.1960 MIT VERFÜGUNG VOM 25.9.63 GENEHMIGT WORDEN. ARNSBERG, DEN 30.9.1963 DER REGIERUNGSPRÄSIDENT: I.A. <i>Kraissobervermessungsrat</i>	DIE GENEHMIGUNG DIESER BE- BAUUNGSPLANES IST AM 19.10.1963 ÖFFTL. BEKANNT- GEMACHT WORDEN MIT DEM HINWEIS, DASS DIESER PLAN EINGEGEHEN WERDEN KANN WESLARN, DEN 4.11.1963 DER AMTSGEMEINDEDIREKTOR <i>Kraissobervermessungsrat</i>